


Rez de Chaussée
Echelle 1/50
Habitable 104,54 m²
Garage 27,07 m²

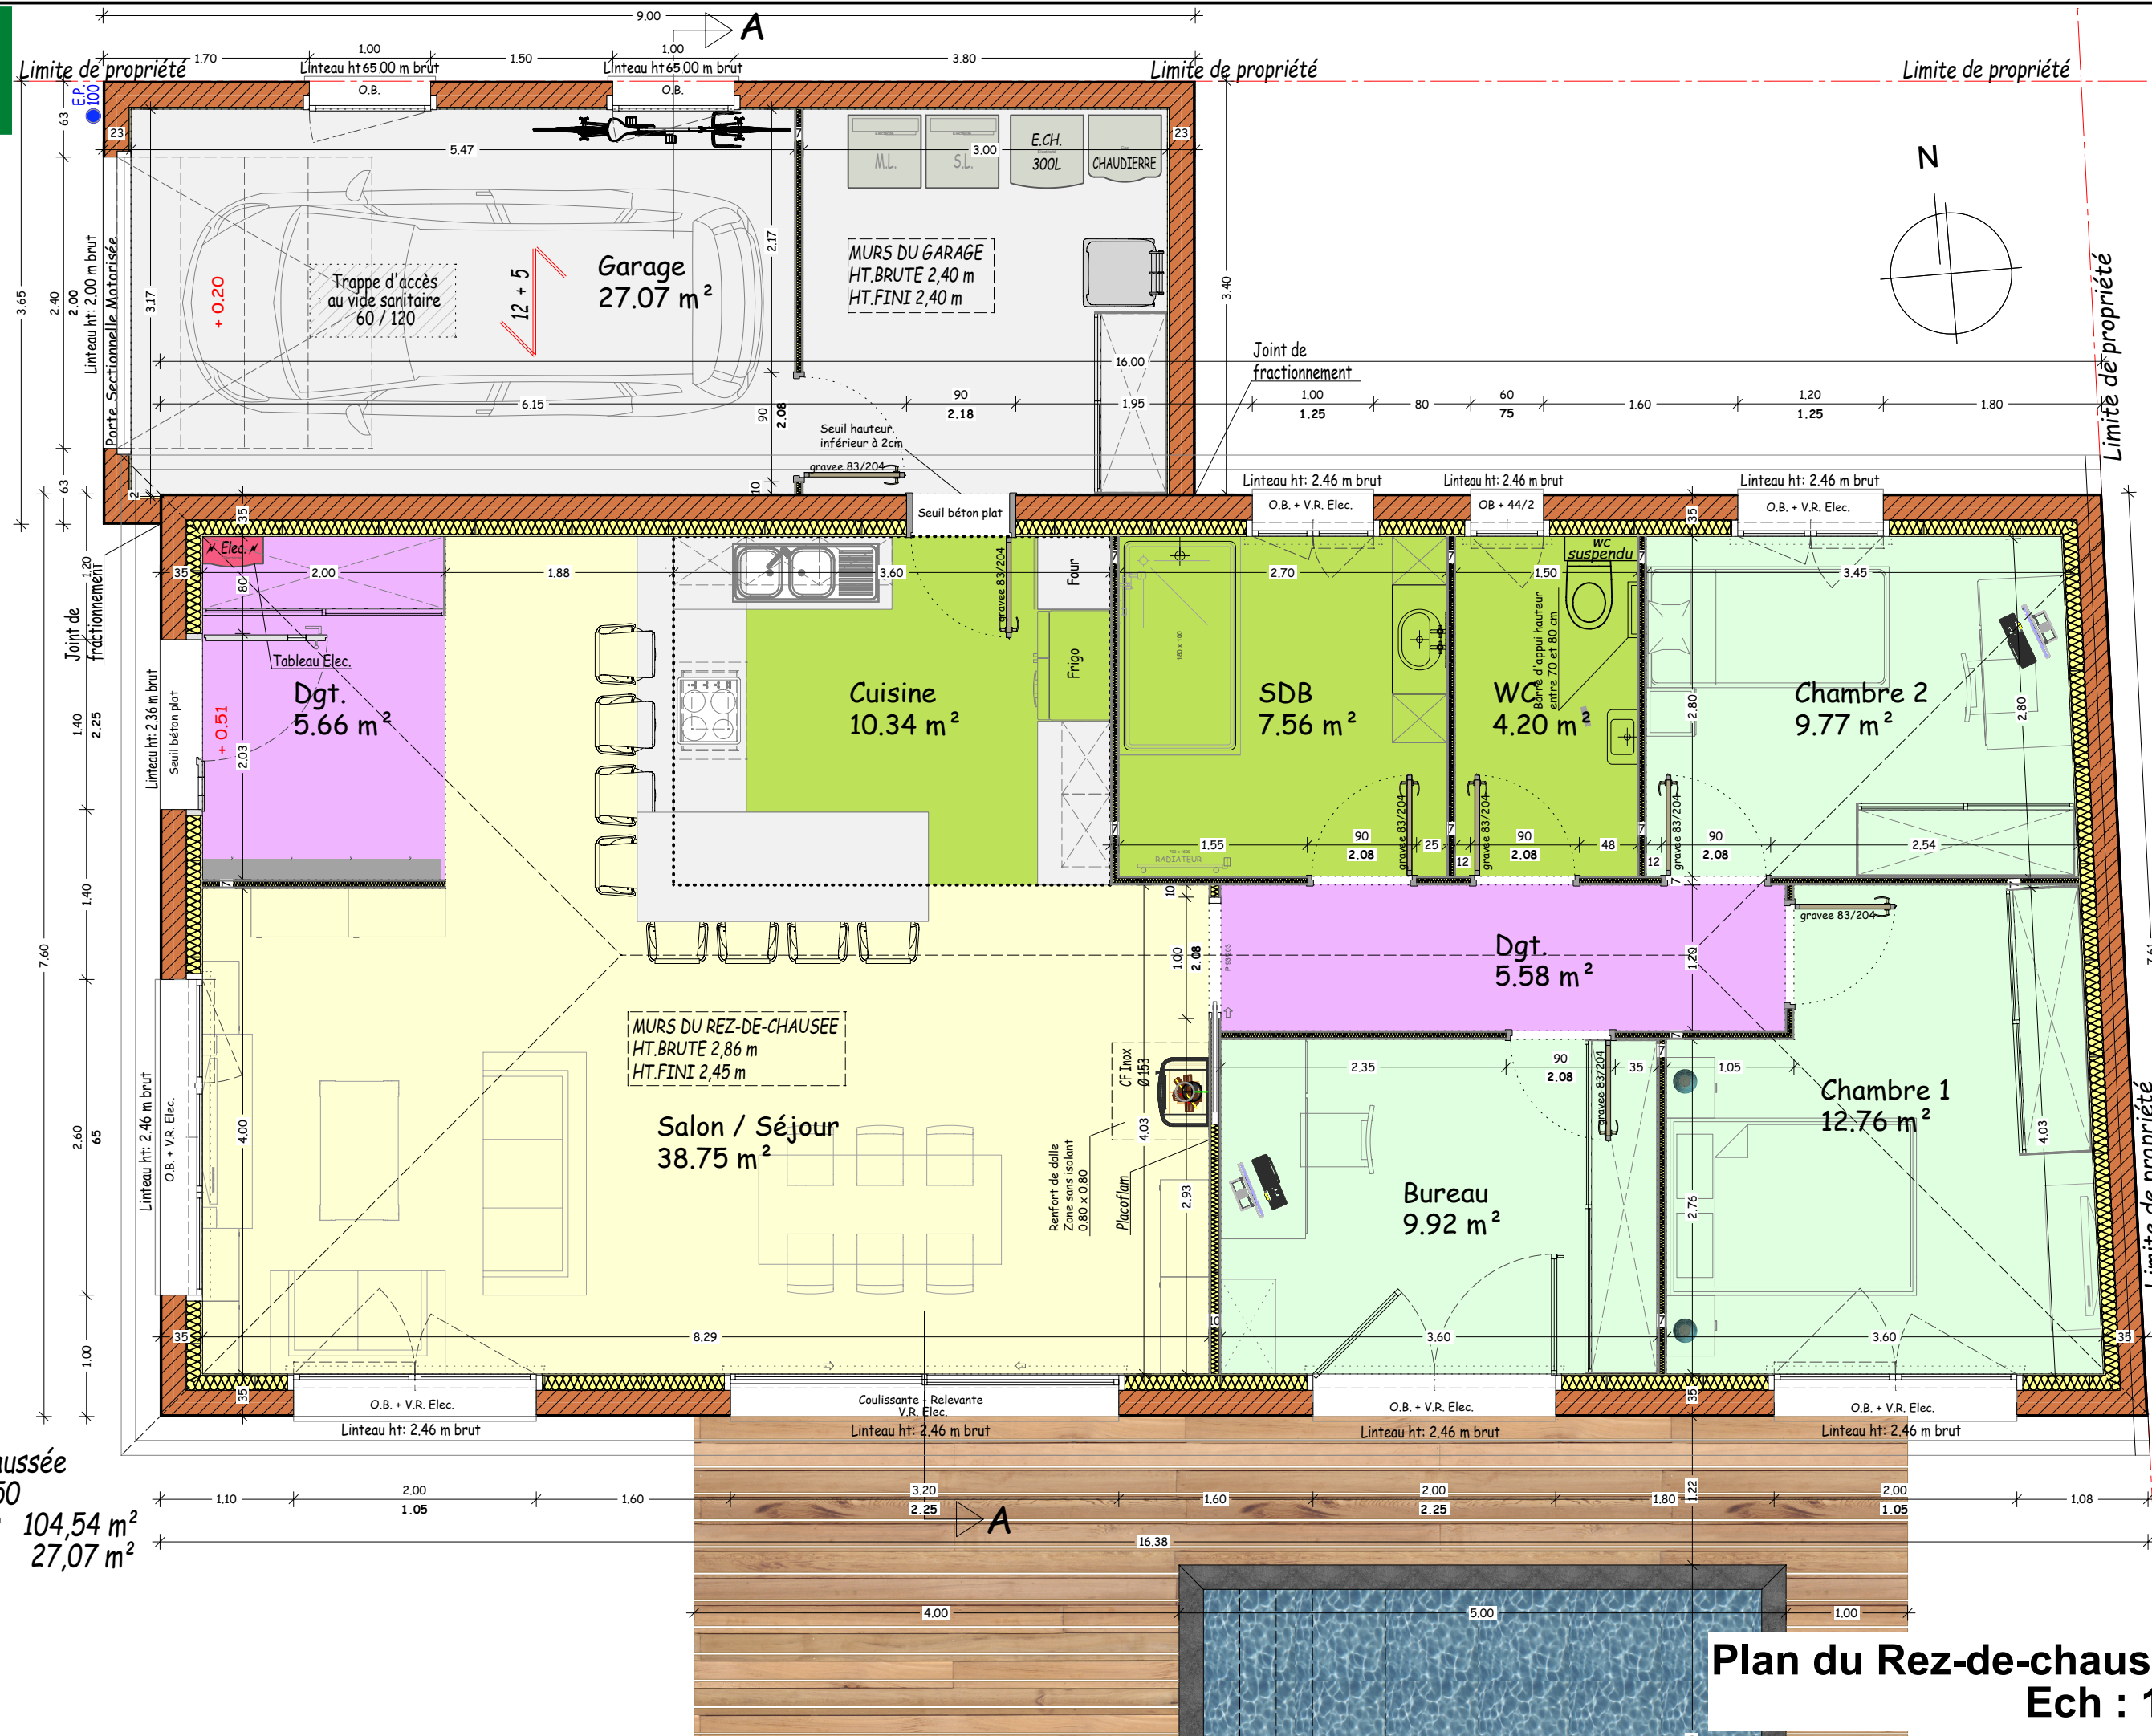

Ces plans sont la propriété de Maisons du Ried. Toutes reproductions ou utilisations sans notre accord sont INTERDITES

Les documents et les réalisations effectués sont soumis au droit d'auteur et copyright selon le code de la propriété intellectuelle. Toute représentation ou reproduction intégrale ou partielle faite sans le consentement de l'auteur ou de ses ayants droits ou ayants cause est illicite (art. L. 122-4). Cette représentation ou reproduction, par quelque procédé que ce soit, constituerait donc une contrefaçon sanctionnée par les articles L. 335-2 et suivants du code de la propriété intellectuelle.

Plan du Rez-de-chaussée
Ech : 1/50