



Rez de Chaussée
Echelle 1/50
Habitable 53,72 m²
Garage 23,93 m²

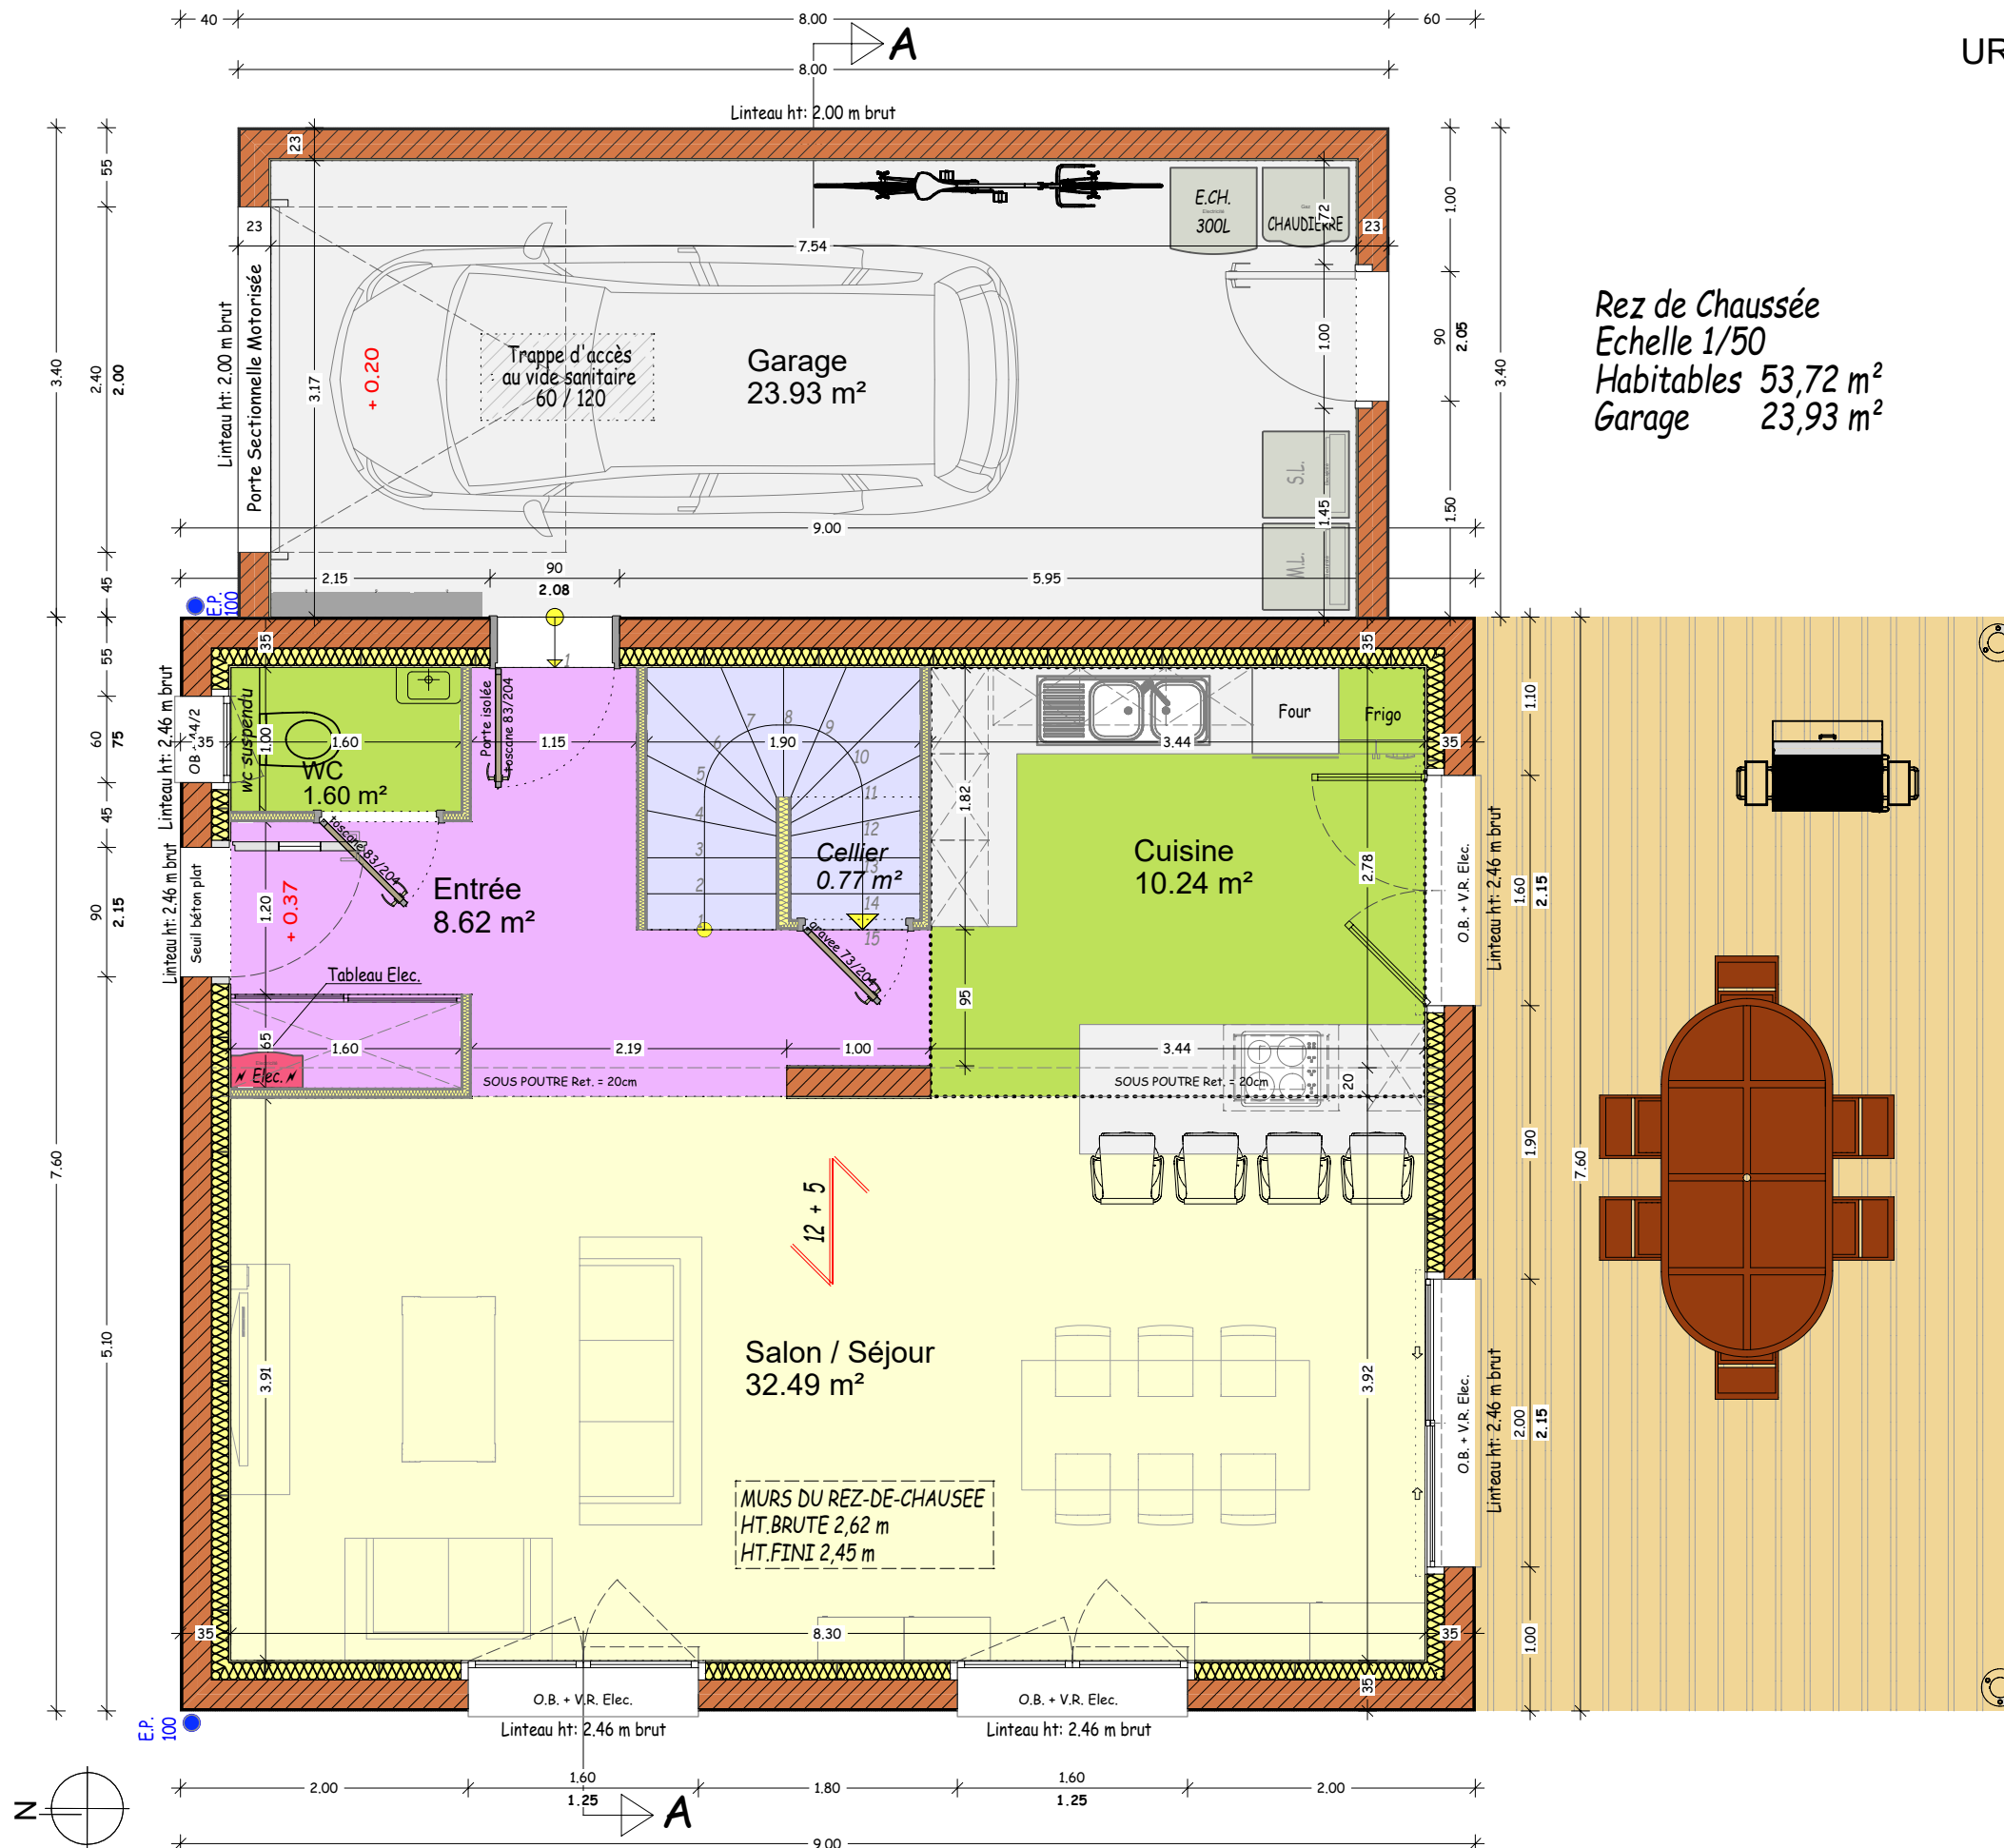

Ces plans sont la propriété de MAISONS DU RIED. Toutes reproductions ou utilisations sans notre accord sont INTERDITES

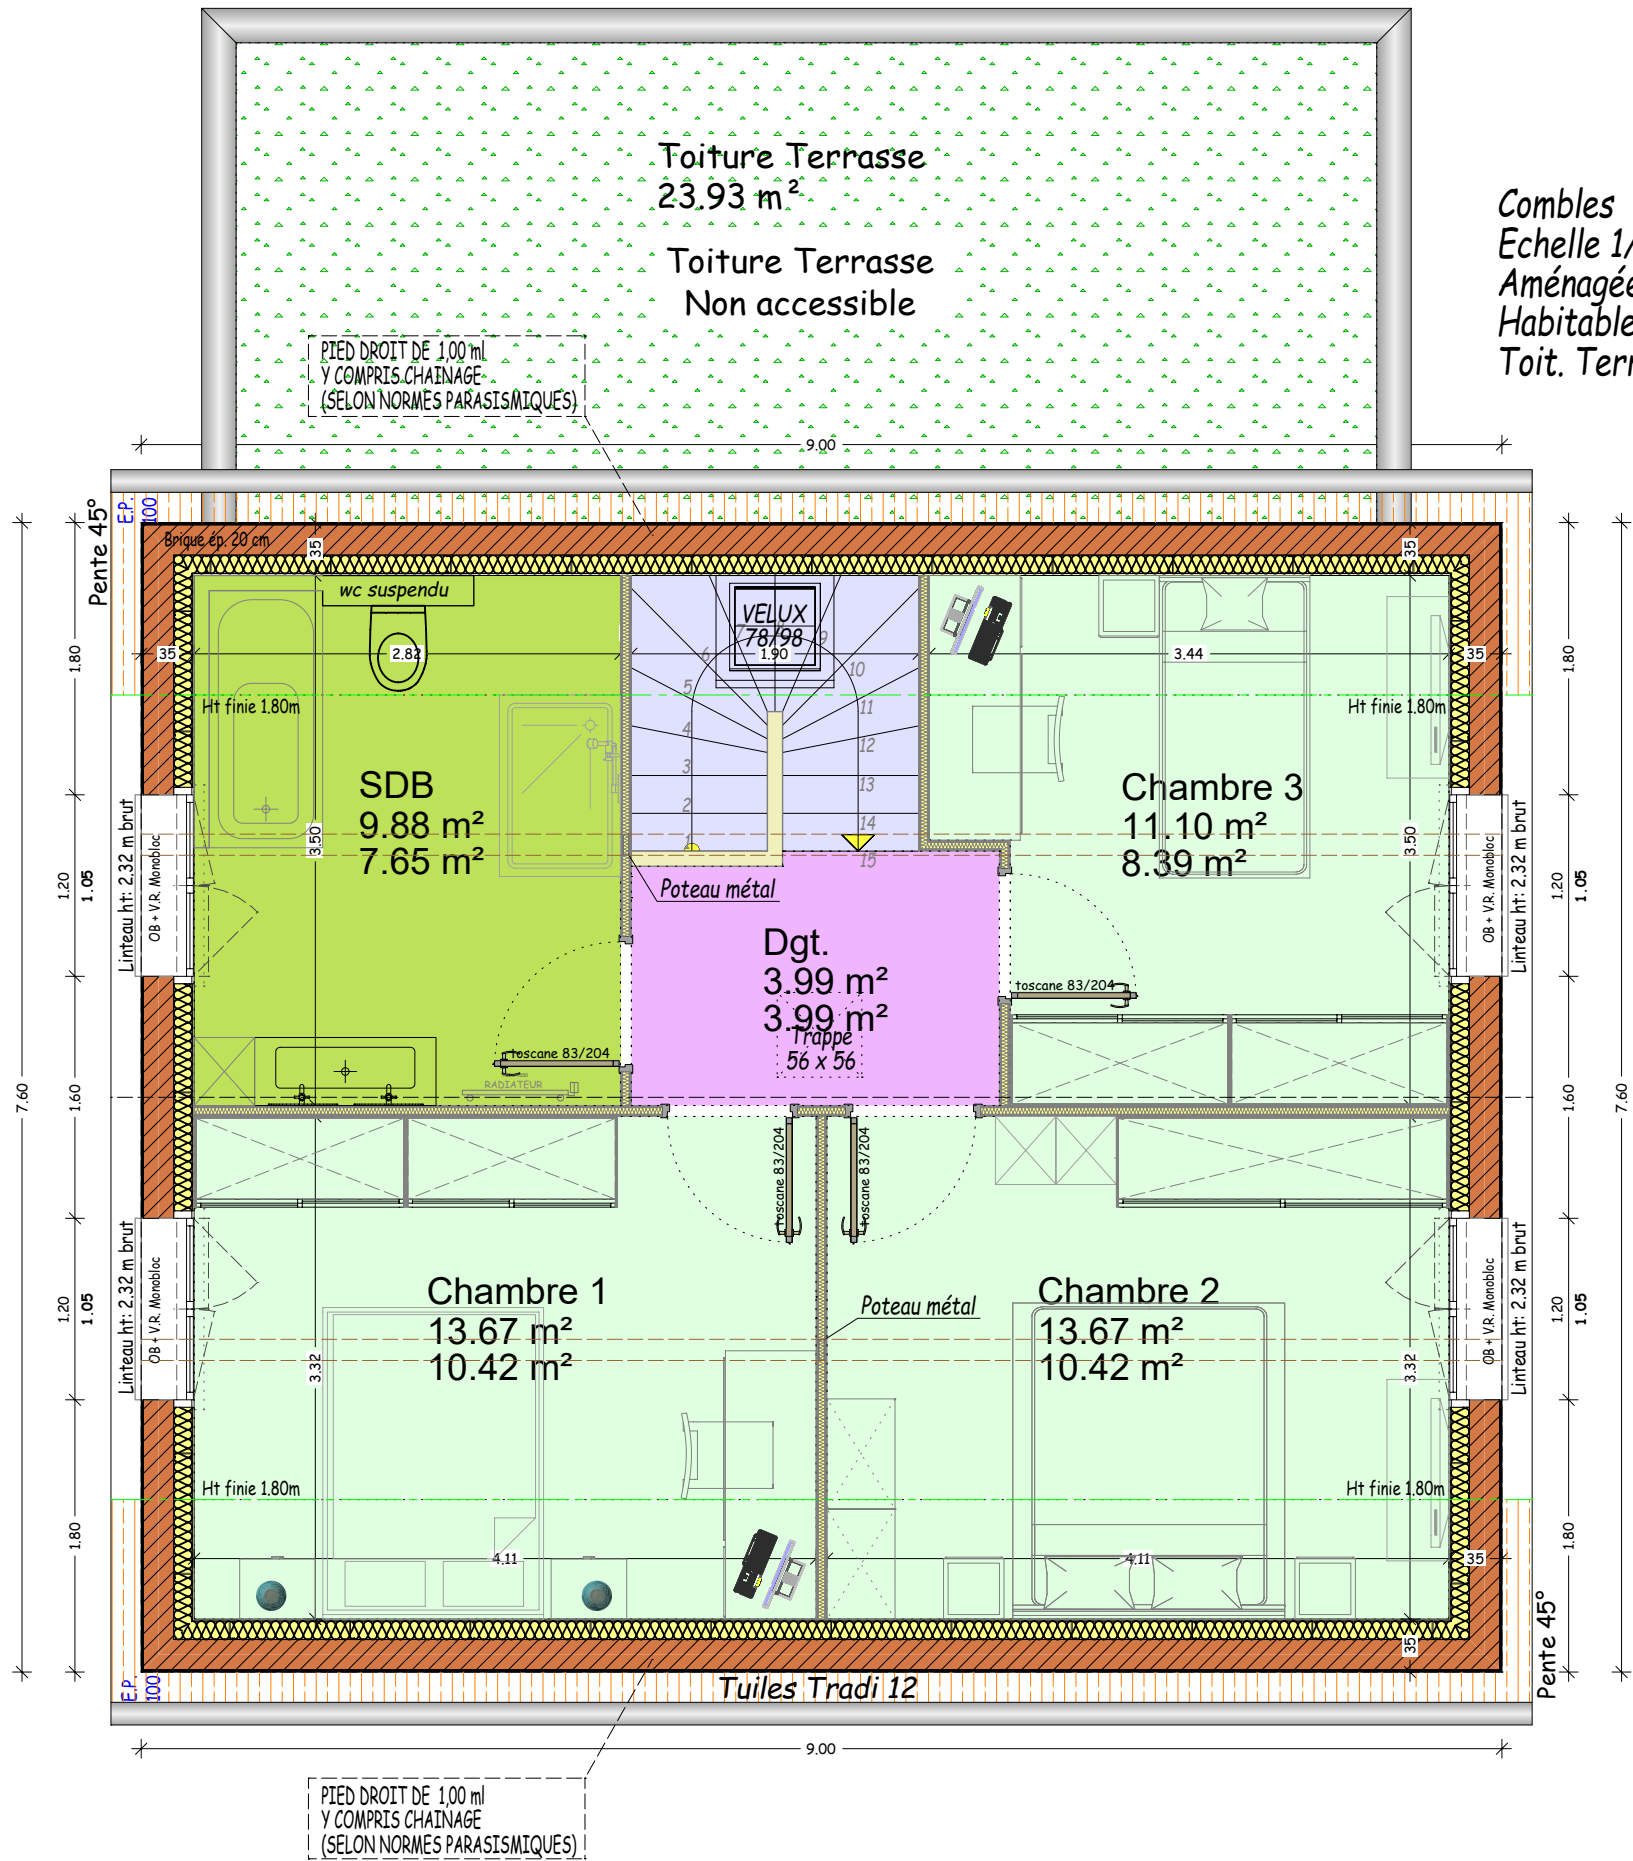

Combes
Echelle 1/50
Aménagées 52,31 m²
Habitable 40,87 m²
Toit. Terrasse 23,93 m²

Ces plans sont la propriété de MAISONS DU RIED. Toutes reproductions ou utilisations sans notre accord sont INTERDITES